


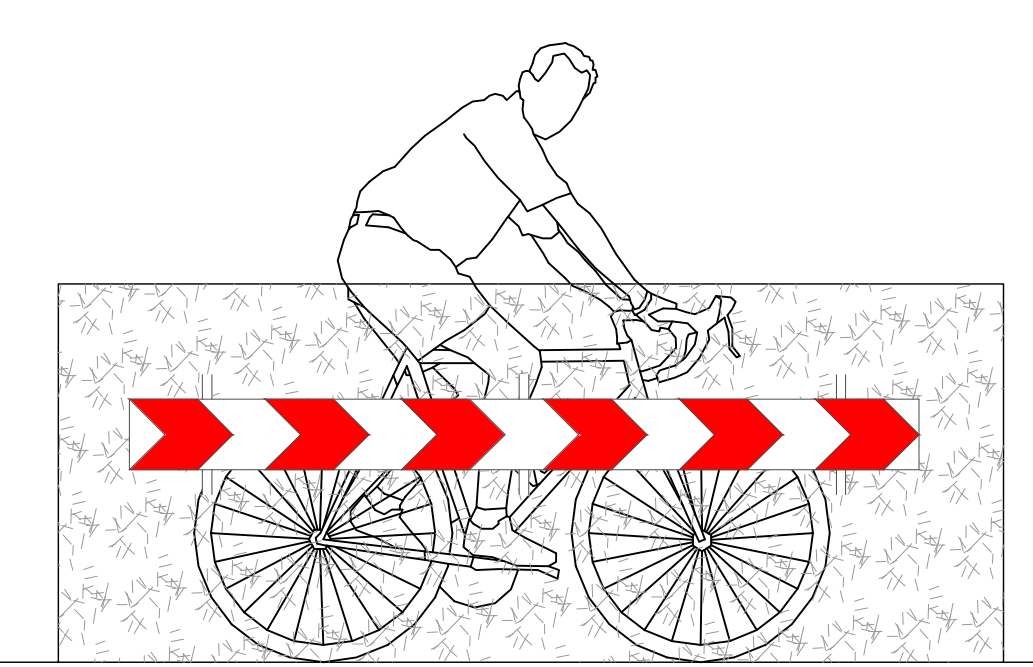

AANZICHT SCHANSKORF FIETSPARKEREN KRUISSTRAAT

- LEGENDA**
- BESTAADE HOOGTE
 - NEUWE HOOGTE
 - HERSTRATEN AANSLUITENDE ELEMENTENVERHARDING
 - STRAATBAKSTEEN-KRUISINGEN
Bestrating kf in keperverband, kleur: geel (conform De Slieten)
 - STRAATBAKSTEEN-RUBAAN KOESTEEG/HOOFDSTRAAT
Bestrating of in keperverband, kleur: rood
 - STRAATBAKSTEEN-HOOFDRUBAAN KOESTEEG/KRUISSTRAAT
Bestrating kf in keperverband (HERGEBRUIK)
 - STRAATBAKSTEEN-PARKEREN
Bestrating of in elleboogverband, kleur: rood
 - STRAATBAKSTEEN-IRITTEN
Bestrating of in halfsteensverband, kleur: rood
 - STRAATBAKSTEEN-MOLGOOT KOESTEEG
Bestrating 10 strekse lagen wf in halfsteensverband, kleur: rood
 - STRAATBAKSTEEN-MOLGOOT KRUISSTRAAT
Bestrating 10 strekse lagen wf in halfsteensverband, kleur: rood
 - STRAATBAKSTEEN-MOLGOOT KRUISINGEN
Bestrating 5 strekse lagen kf, kleur: geel
 - STRAATBAKSTEEN-VOETPAD/FIETSPARKEREN/PARKEERVAKKEN
Bestrating wf in halfsteensverband, kleur: rood/geel (HERGEBRUIK)
 - STRAATBAKSTEEN PARKEERVAKKEN
Bestrating of in elleboogverband, kleur: geel
 - PLANTVAK
 - GROEN
 - TROTTOIRBAND 130/150x250mm (TB)
 - GELEIDEBAND 70x200mm (GB)
 - OPSLUITBAND 120x250mm (OB)
 - VERLOOPTBAND 120x250mm - 130/150x250mm
 - FIETSNIJTJE
 - HEKWERK
 - PUTRAND VWA/HWA
 - STRAATKOLK

Schaal 1:200

Wf (Z): wijziging (B) datum : 05-07-2021
wijziging (B) datum :
wijziging (B) datum : 05-07-2021

PROJECT: Reconstructie Koesteege e.o. Borger

omschrijving: Nieuwe situatie verhardingen A0

project nr.: 2020-092
afdeling :

Genexx Borger-Odoorn

Streek Genexx Borger-Odoorn
Postbus 3
7675 ZG Odoorn
tel. (0591) 535 353

datum : 05-07-2021
schaal : 1:200
getekend : TSF

03
1 van 01